



ALZADO PRINCIPAL

ESCALA 1:100

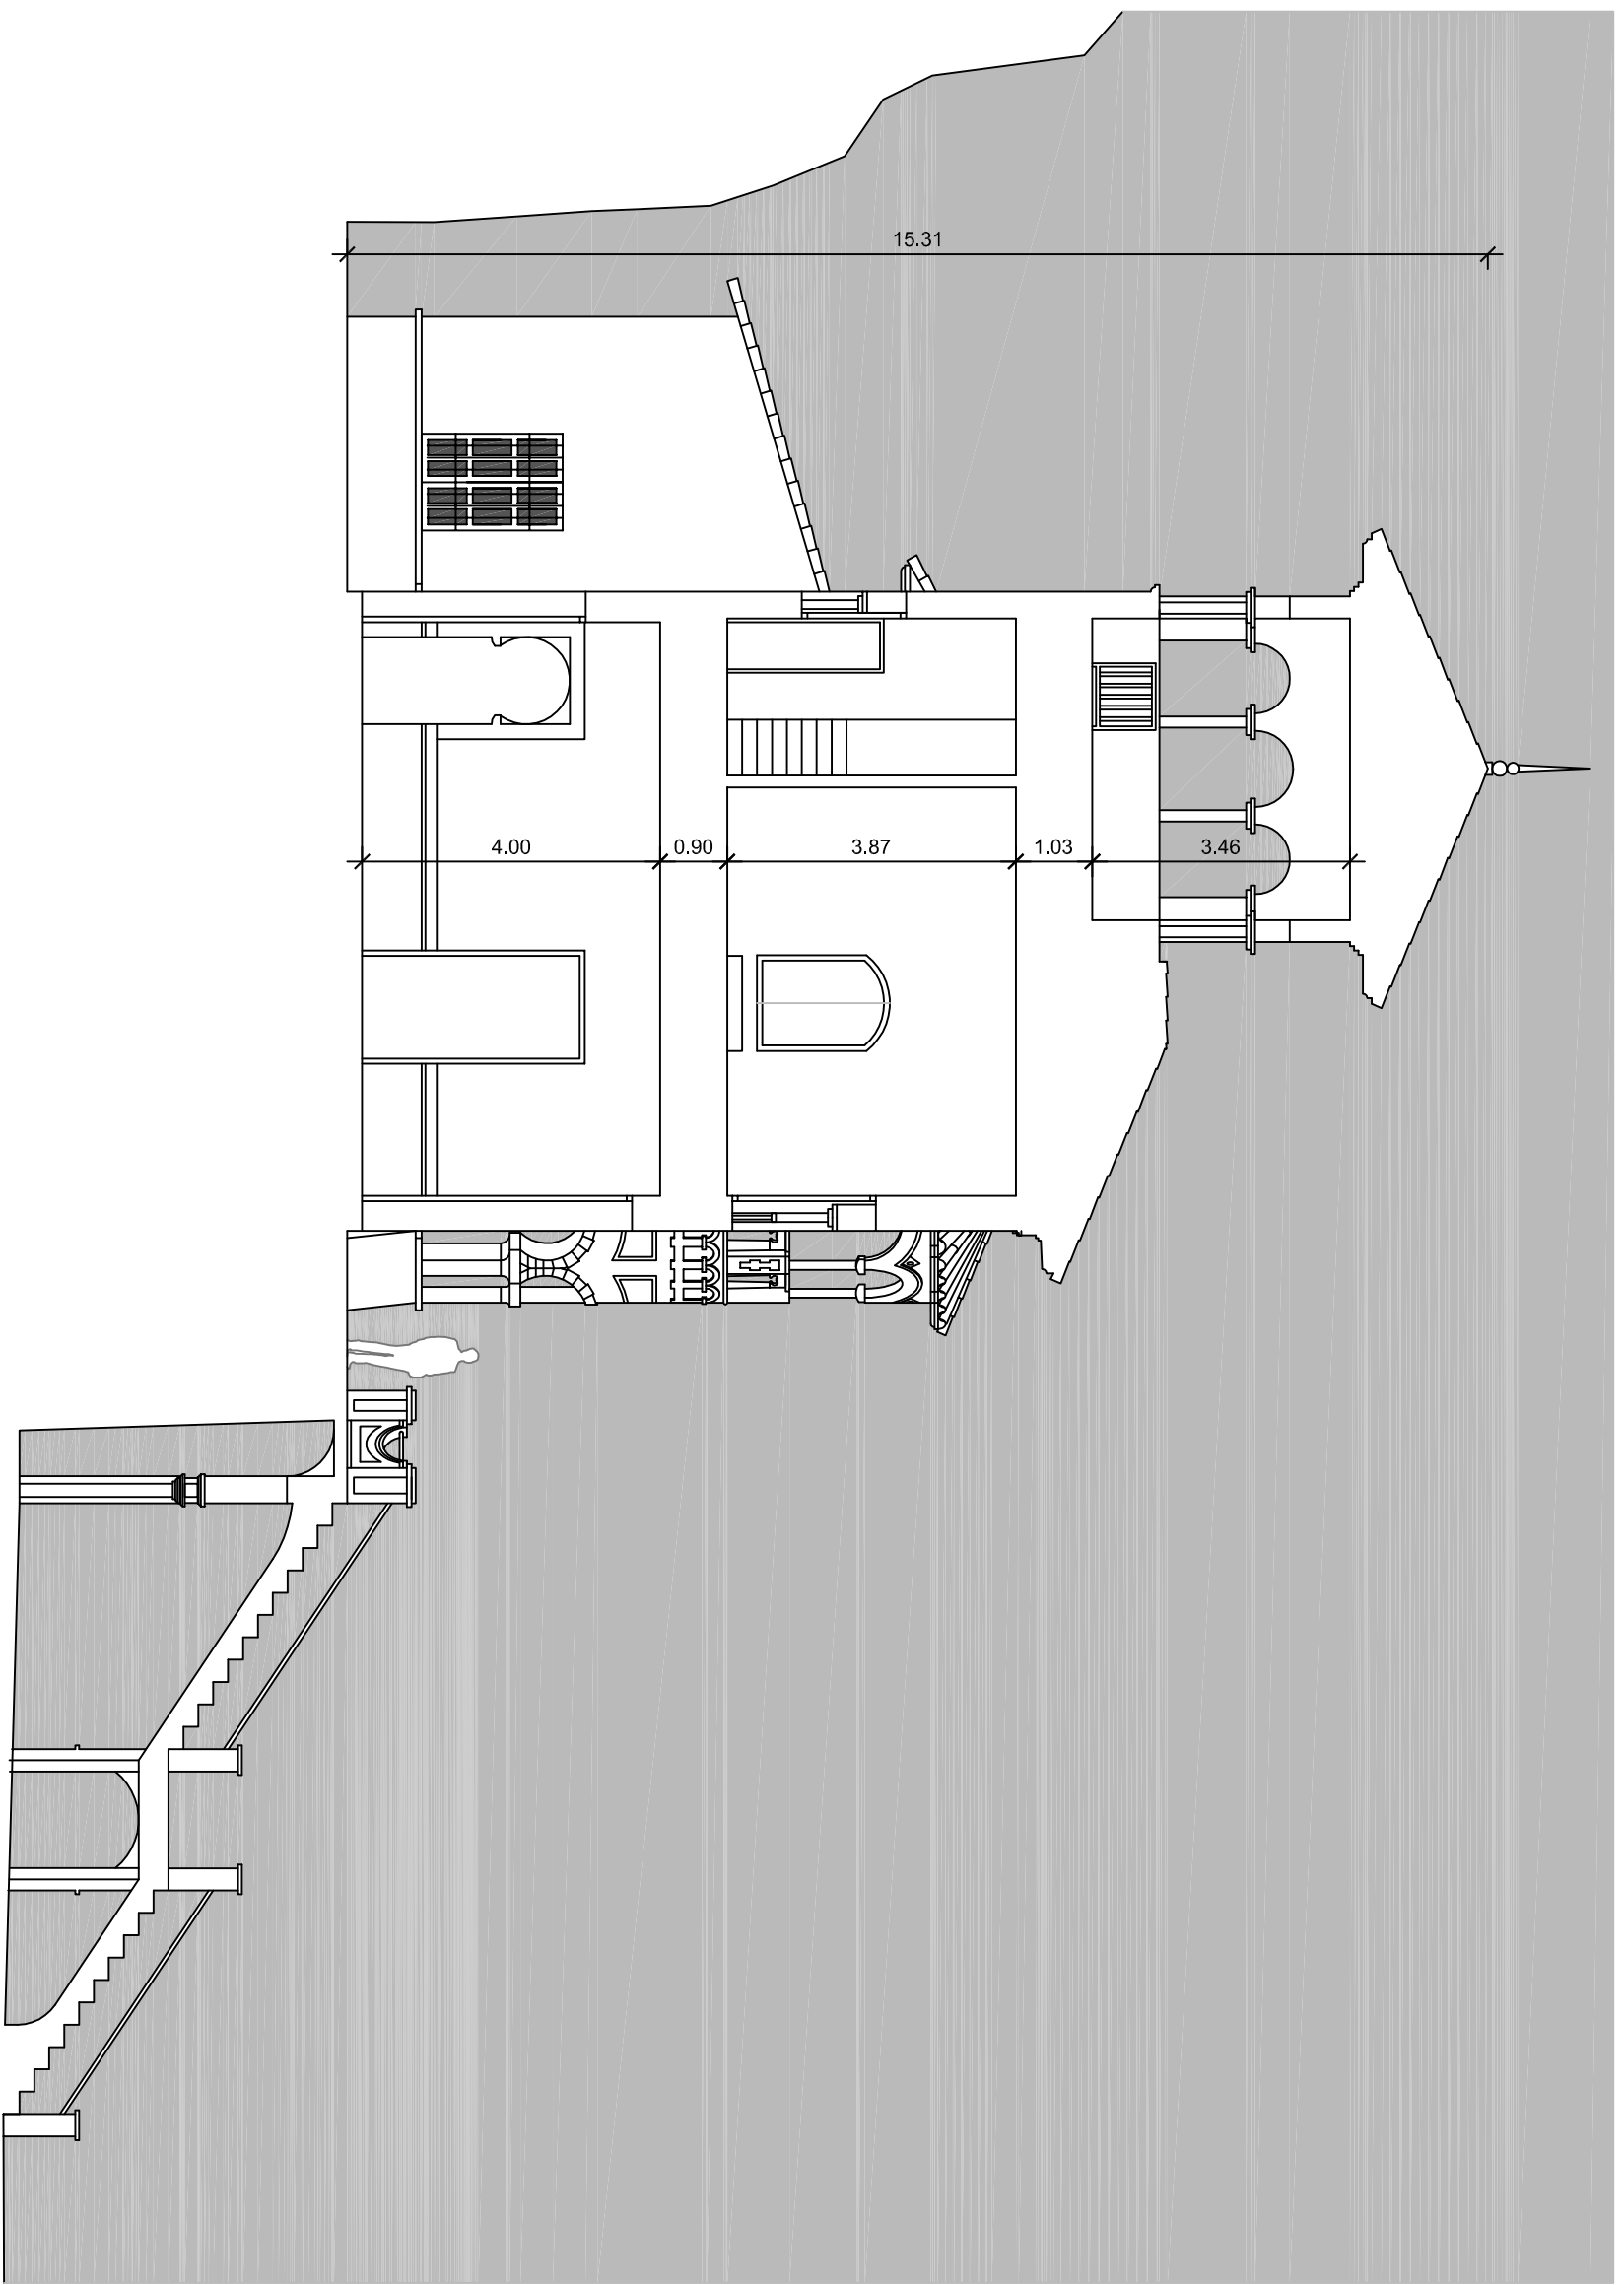

SECCIÓN TRANSVERSAL


ESCALA 1:100

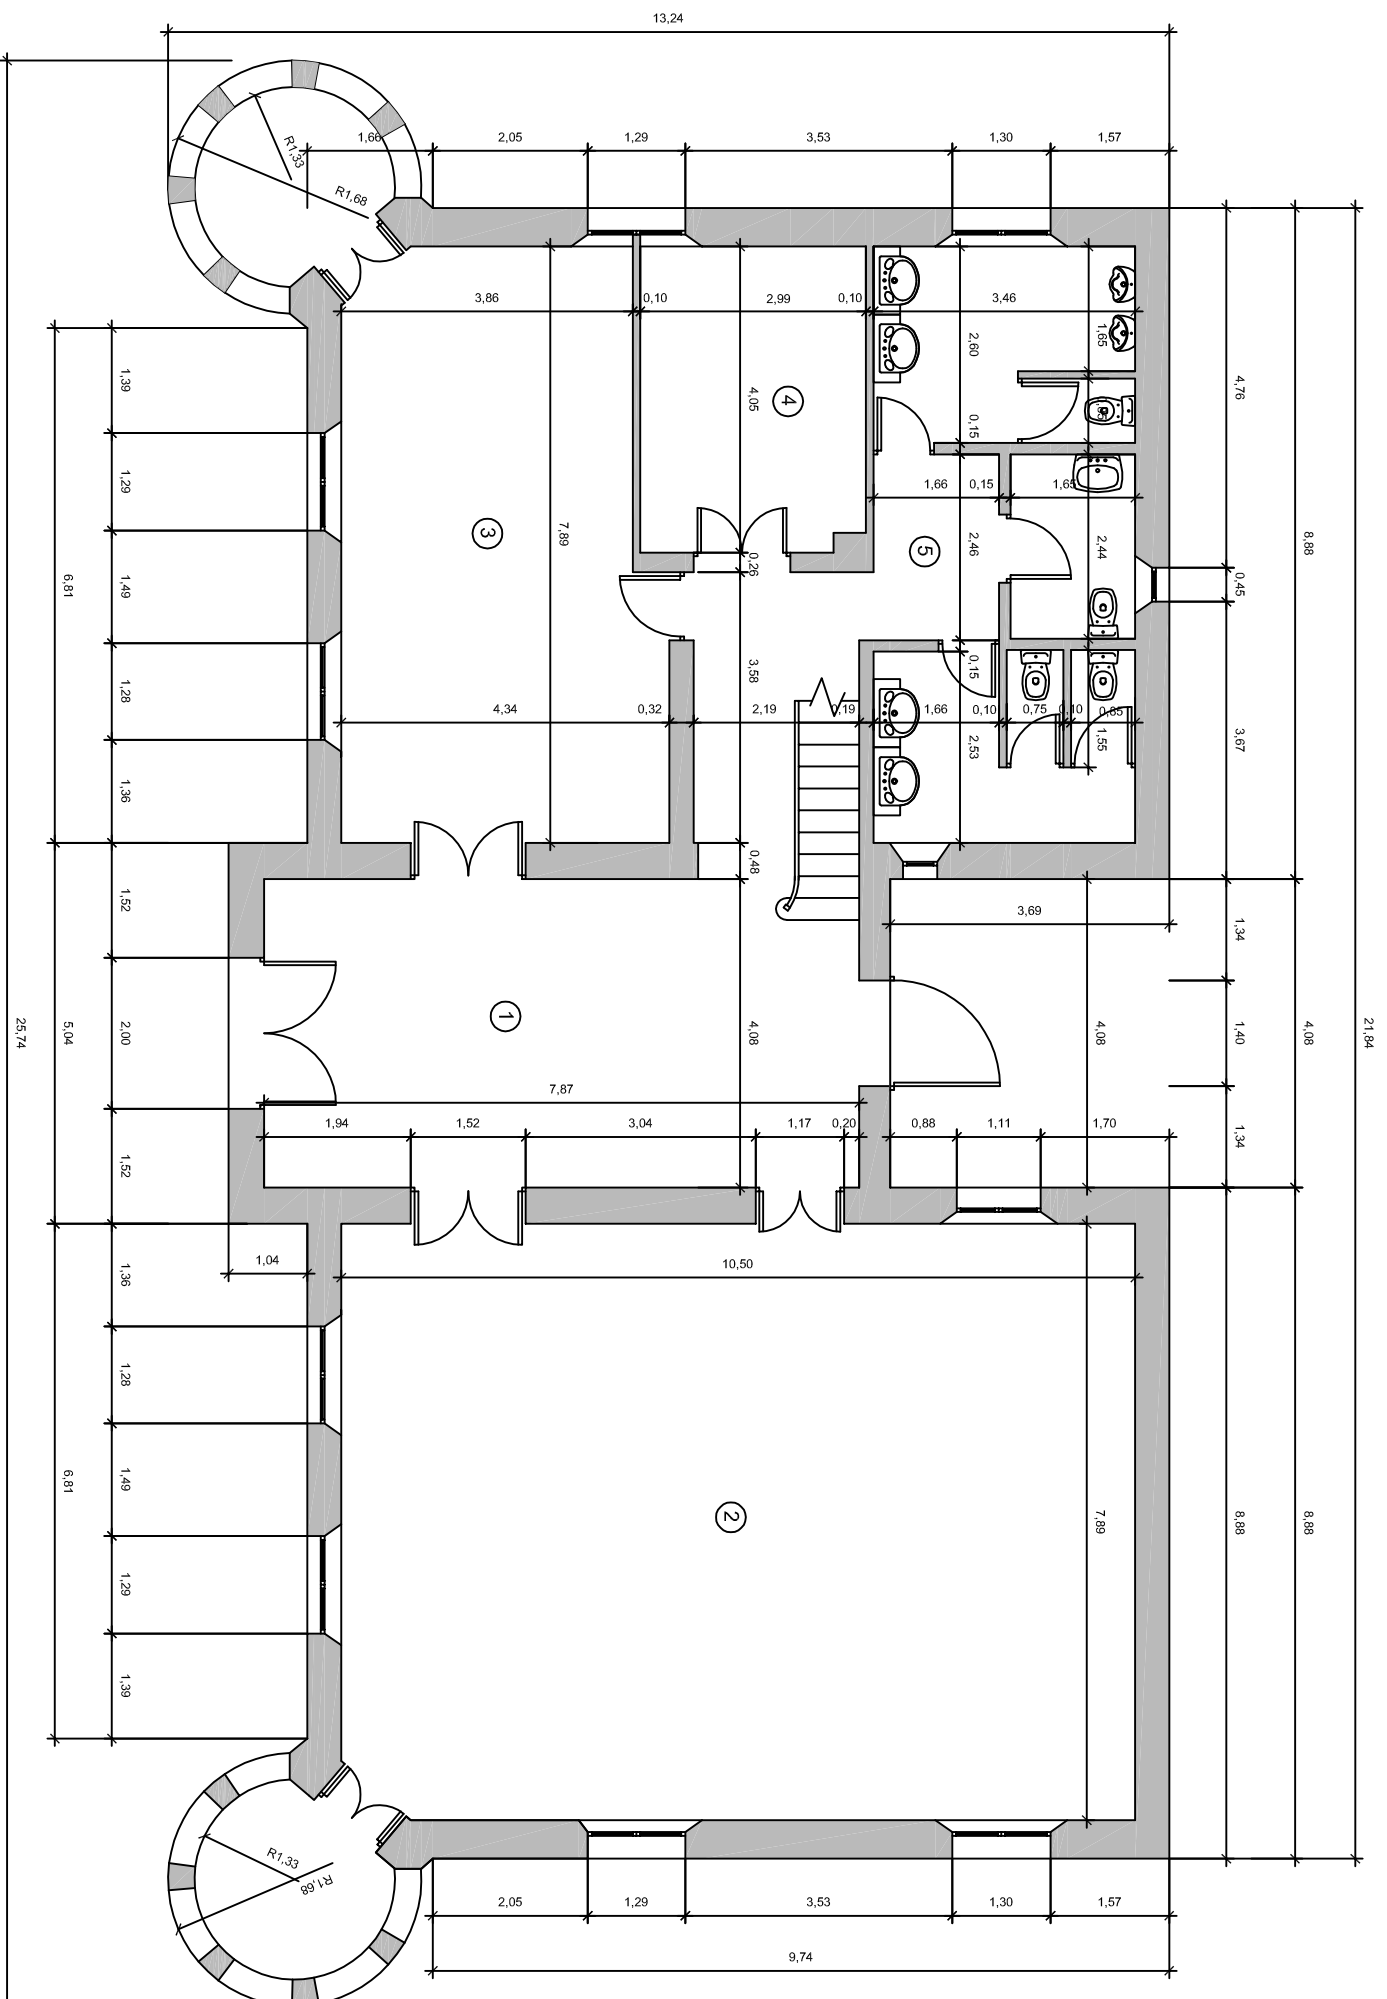

- ① VESTIBULO
- ② SALON DE ACTOS
- ③ DESPACHO
- ④ INSTALACIONES
- ⑤ ASEOS

PLANTA BAJA ESTADO REFORMADO


CASA DE LOS NAVAJAS
ESCALA 1:100

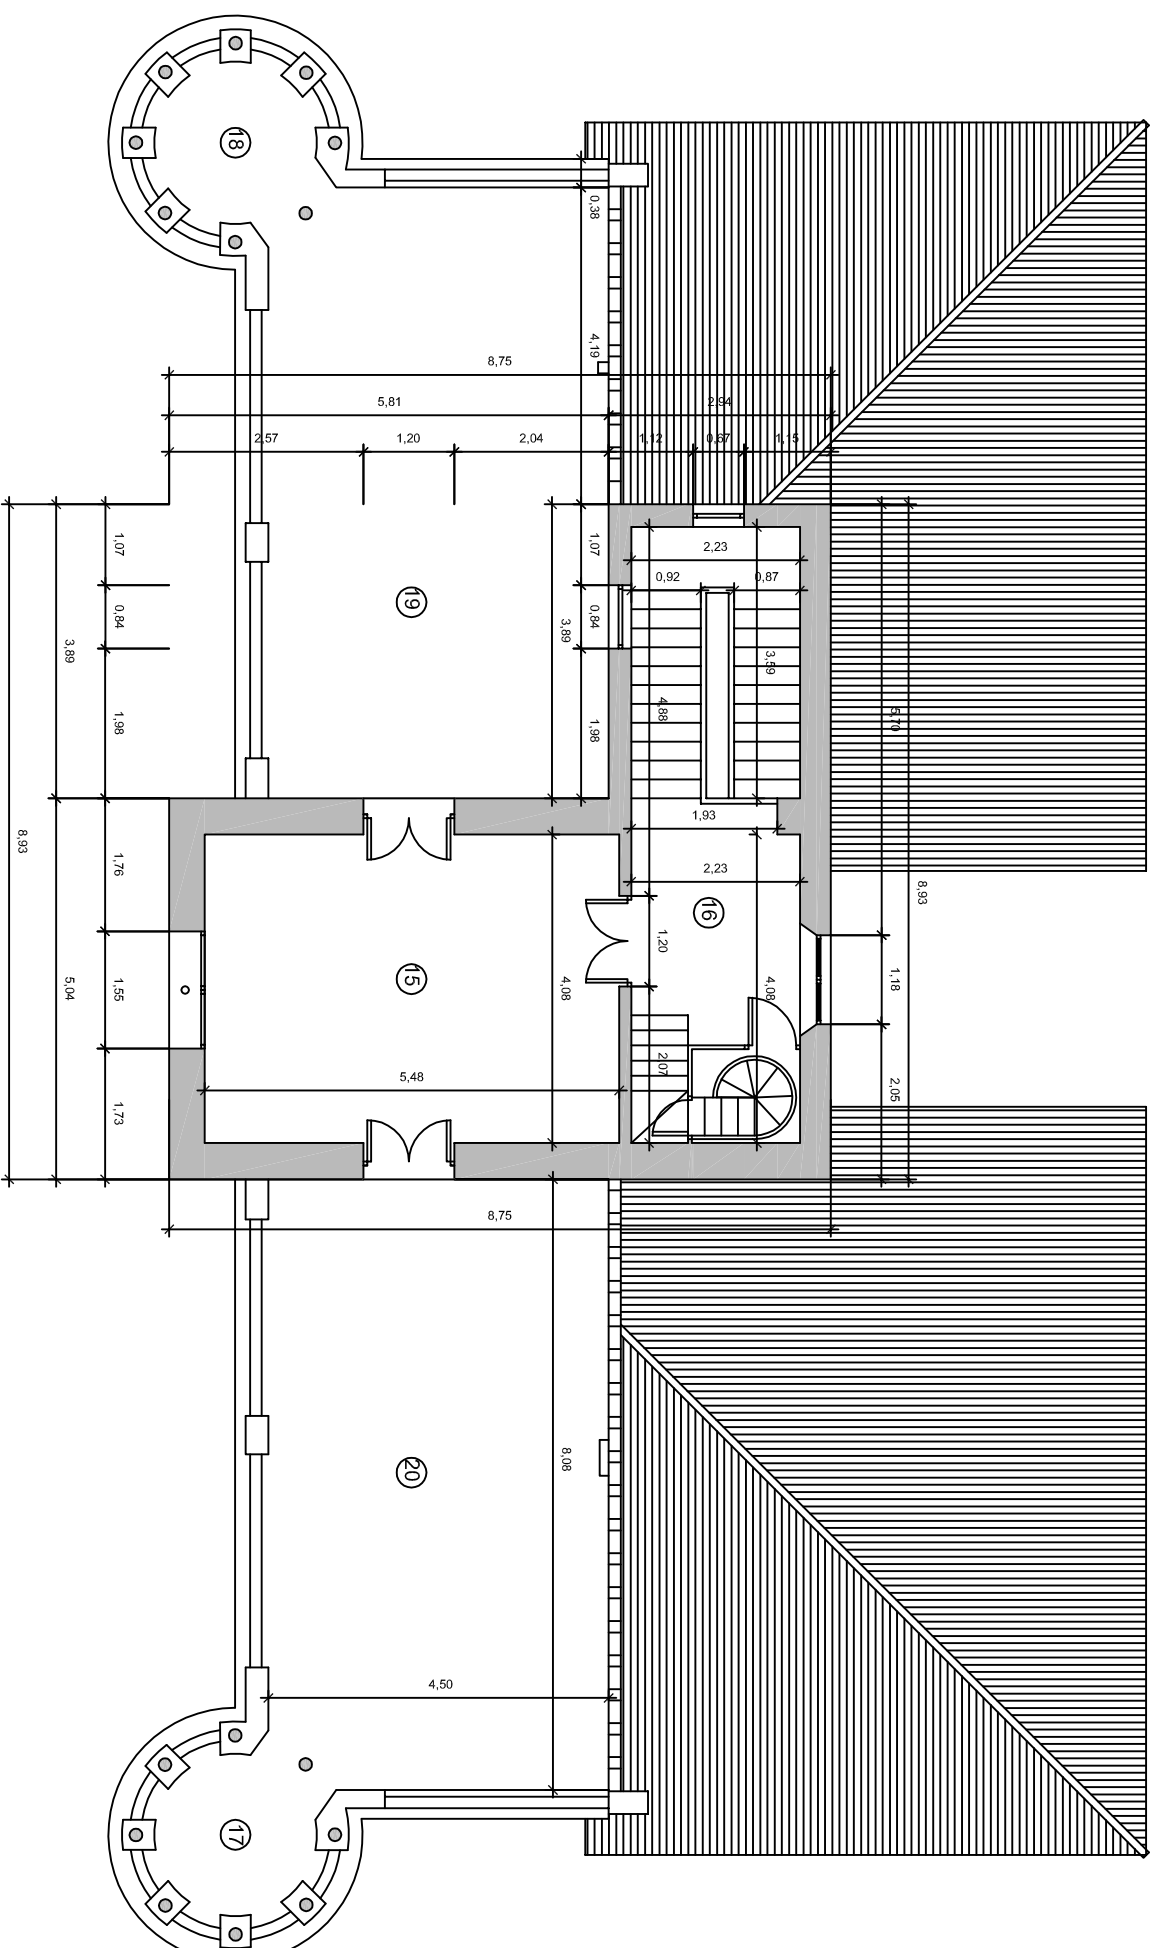

- ⑮ SALÓN
- ⑯ ESCALERAS Y DISTRIBUIDOR
- ⑰ TORRE 1
- ⑱ TORRE2
- ⑲ TERRAZA 1
- ⑳ TERRAZA 2


PLANTA PRIMERA ESTADO REFORMADO

CASA DE LOS NAVAJAS
ESCALA 1:100

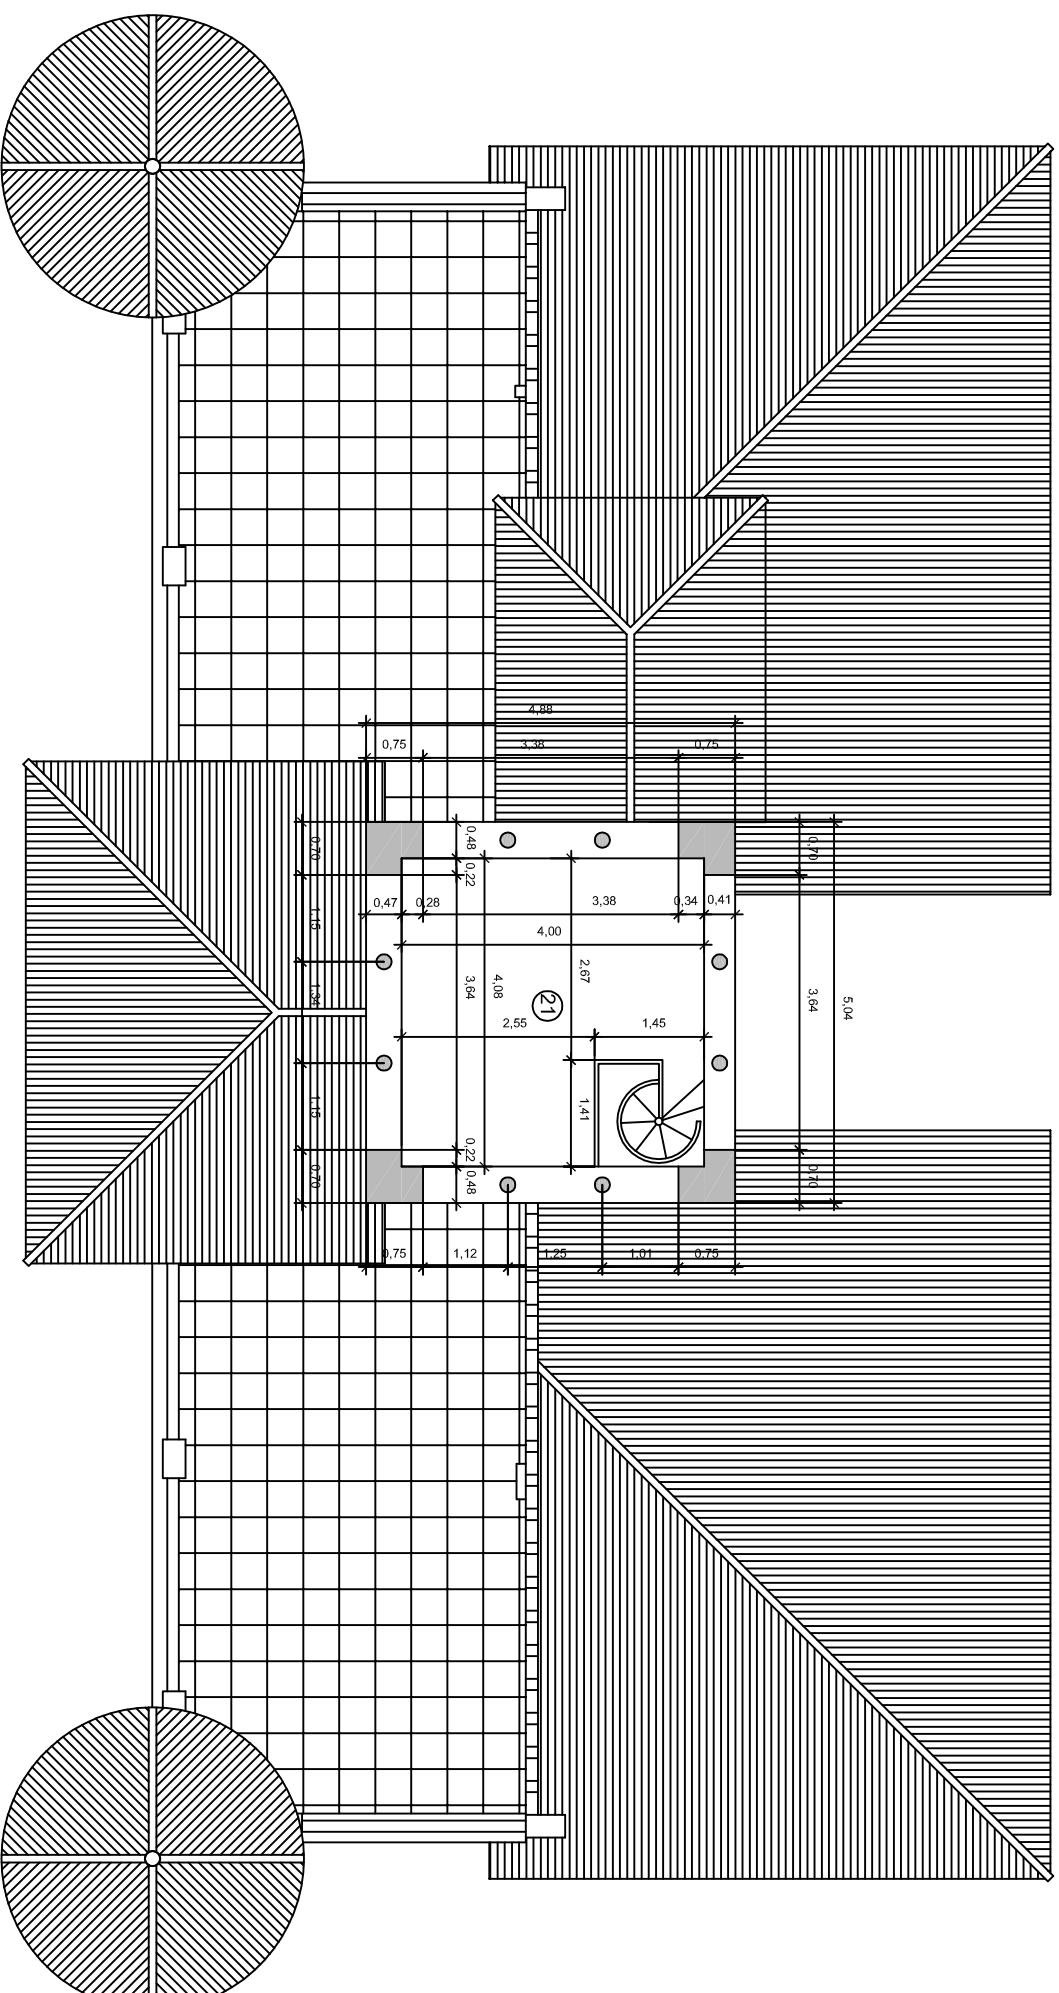

21 MIRADOR

PLANTA MIRADOR ESTADO REFORMADO

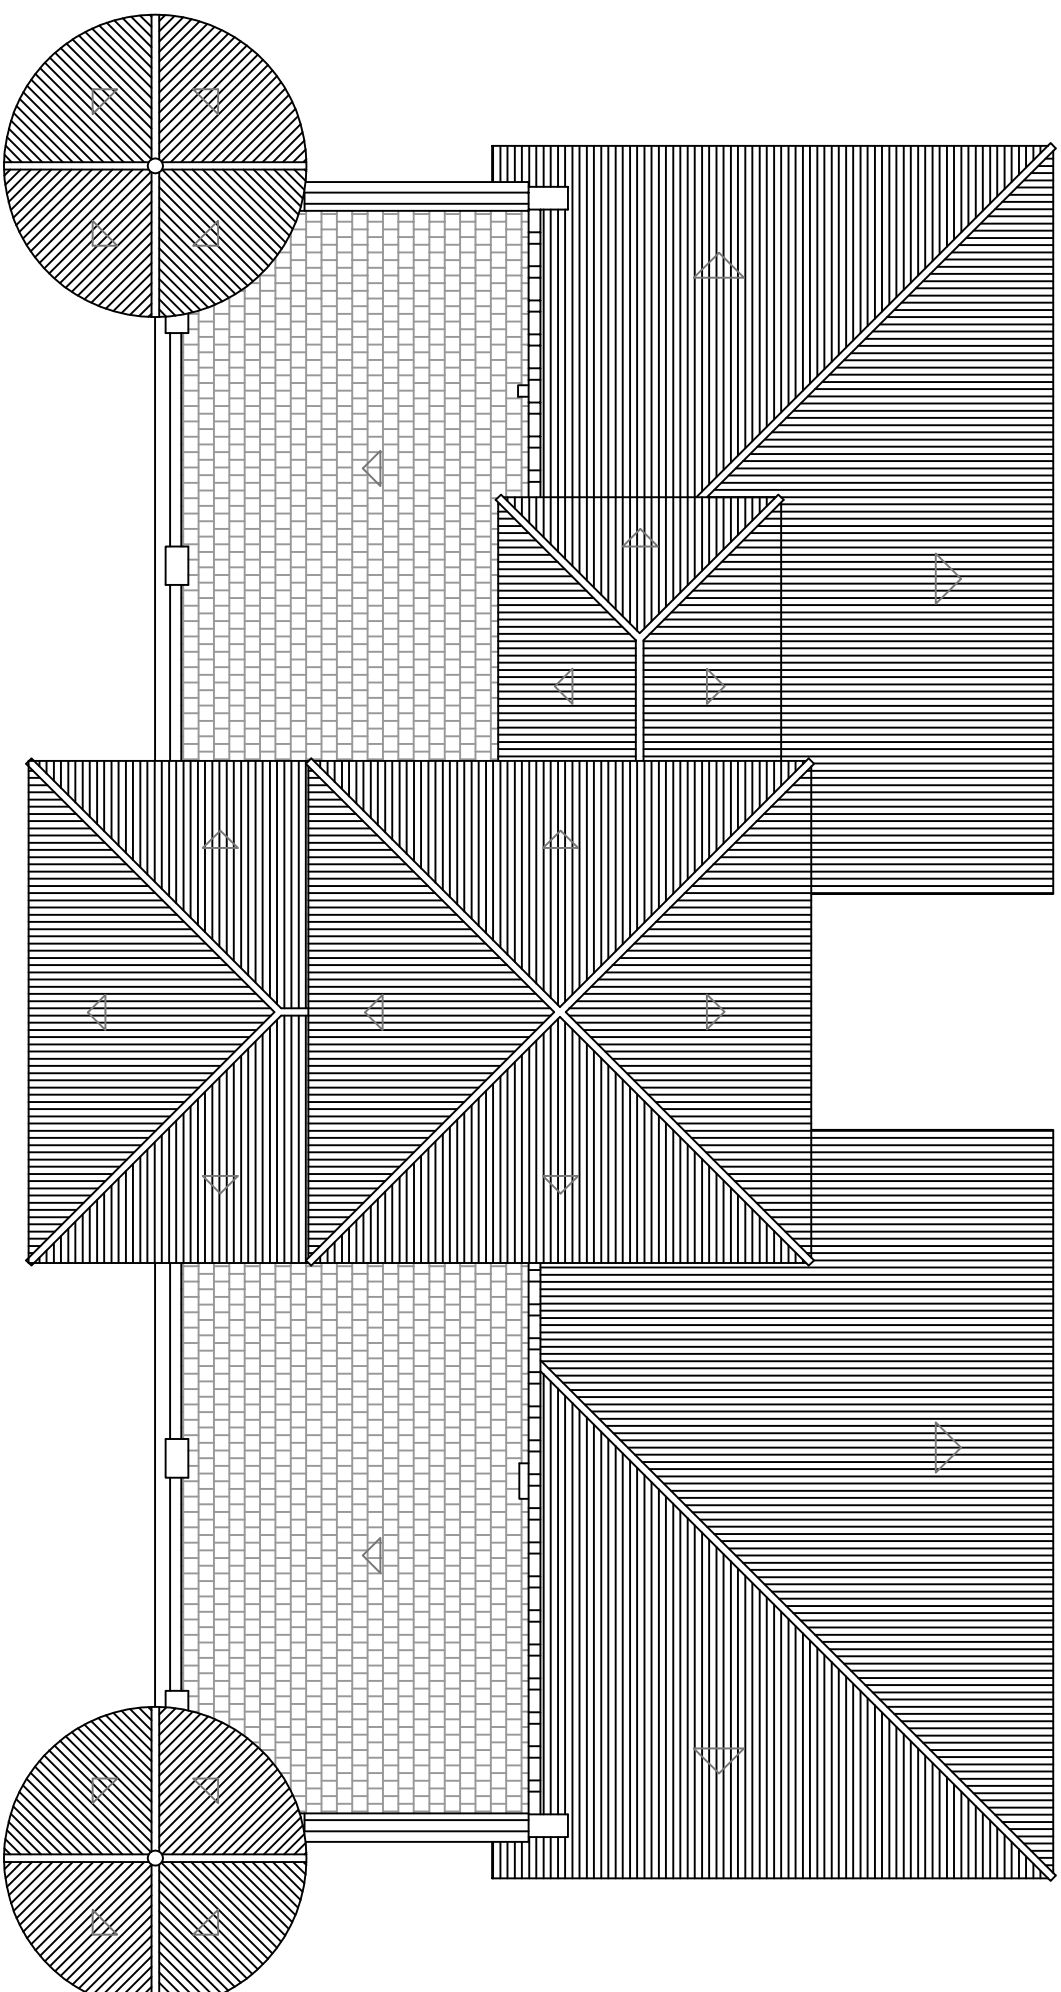

PLANTA CUBIERTAS