


**PLANTA BAJA**

**ESCALA 1/100**

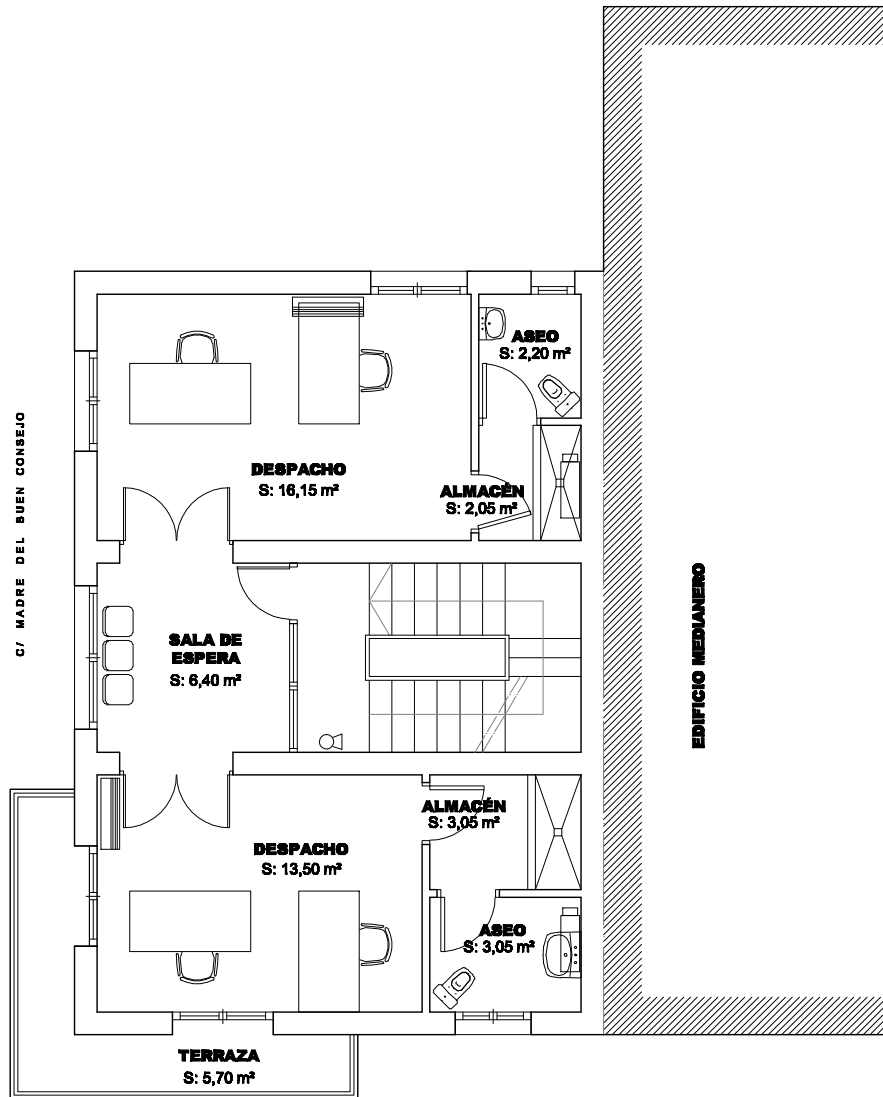

**C/ DOÑA MARÍA BARRABINO**

**PLANTA PRIMERA**

**ESCALA 1/100**