




ALZADO POSTERIOR

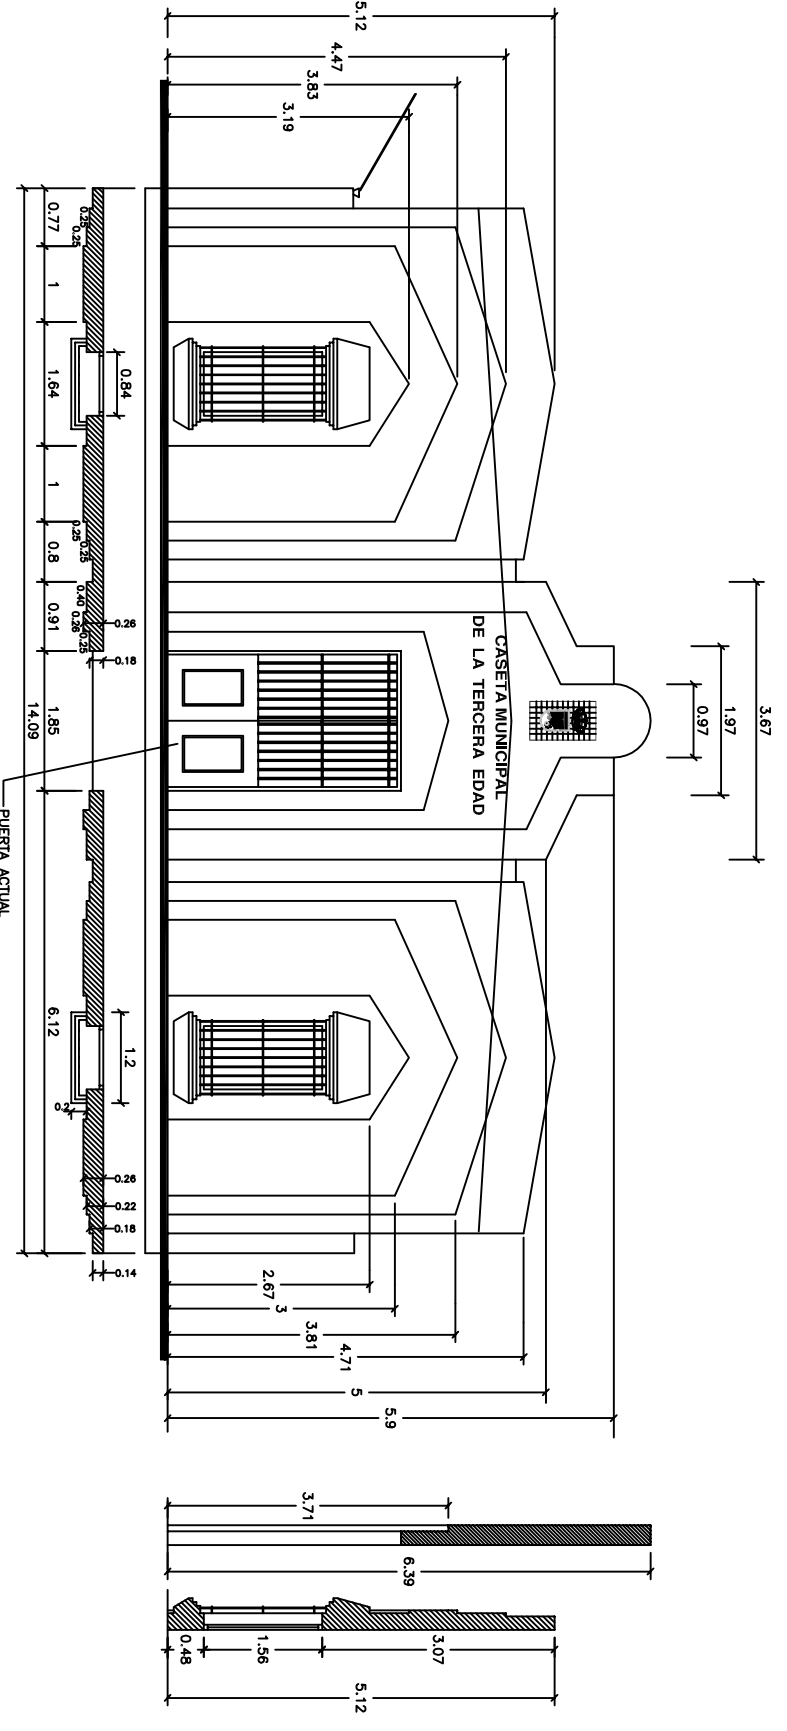

ALZADO PRINCIPAL

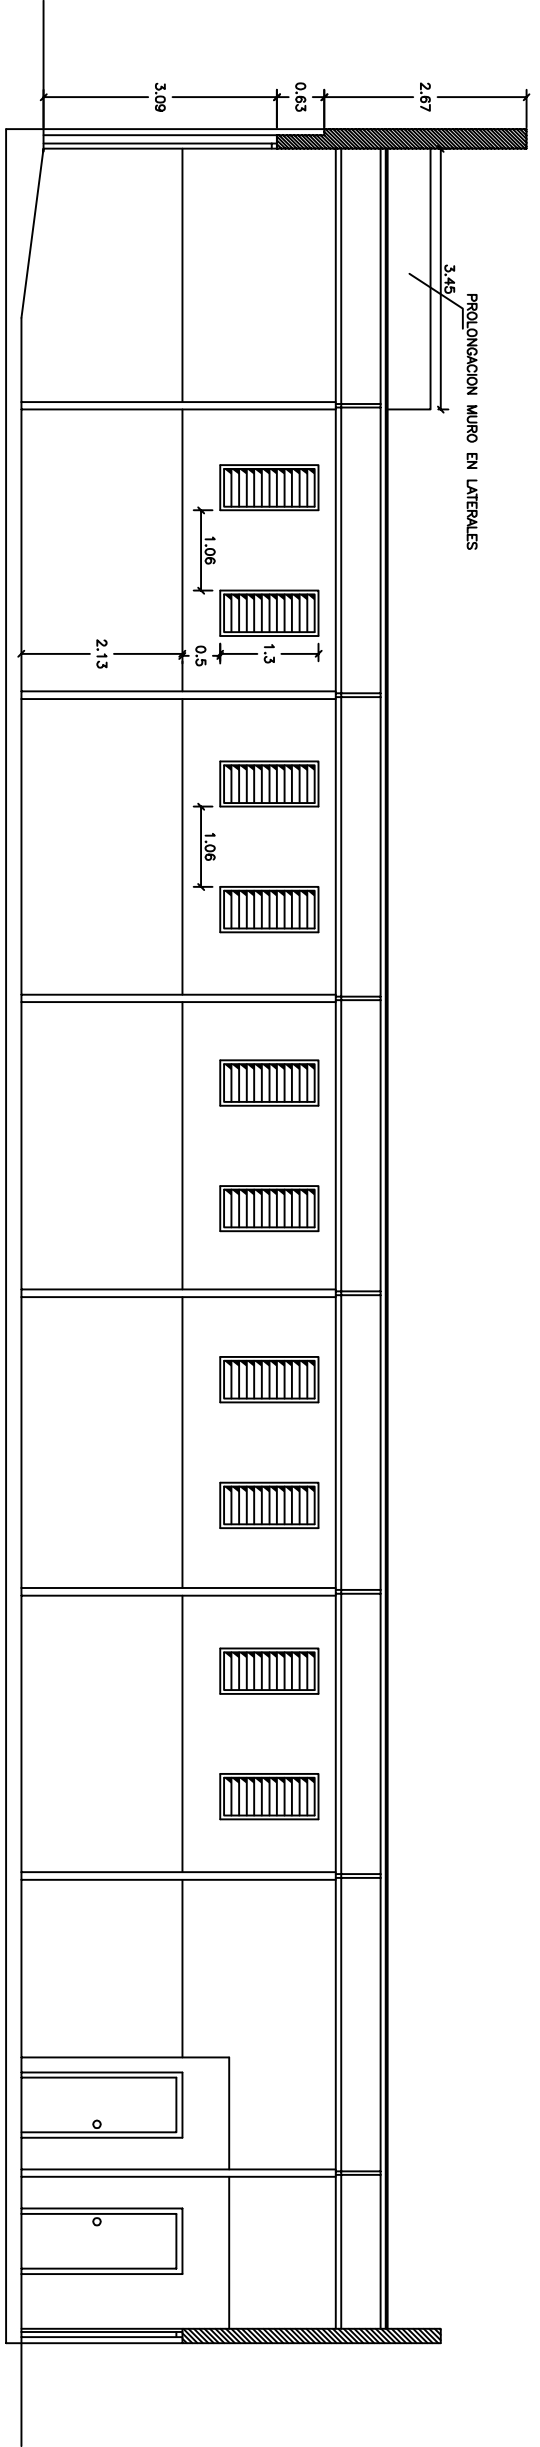

SECCION A-A

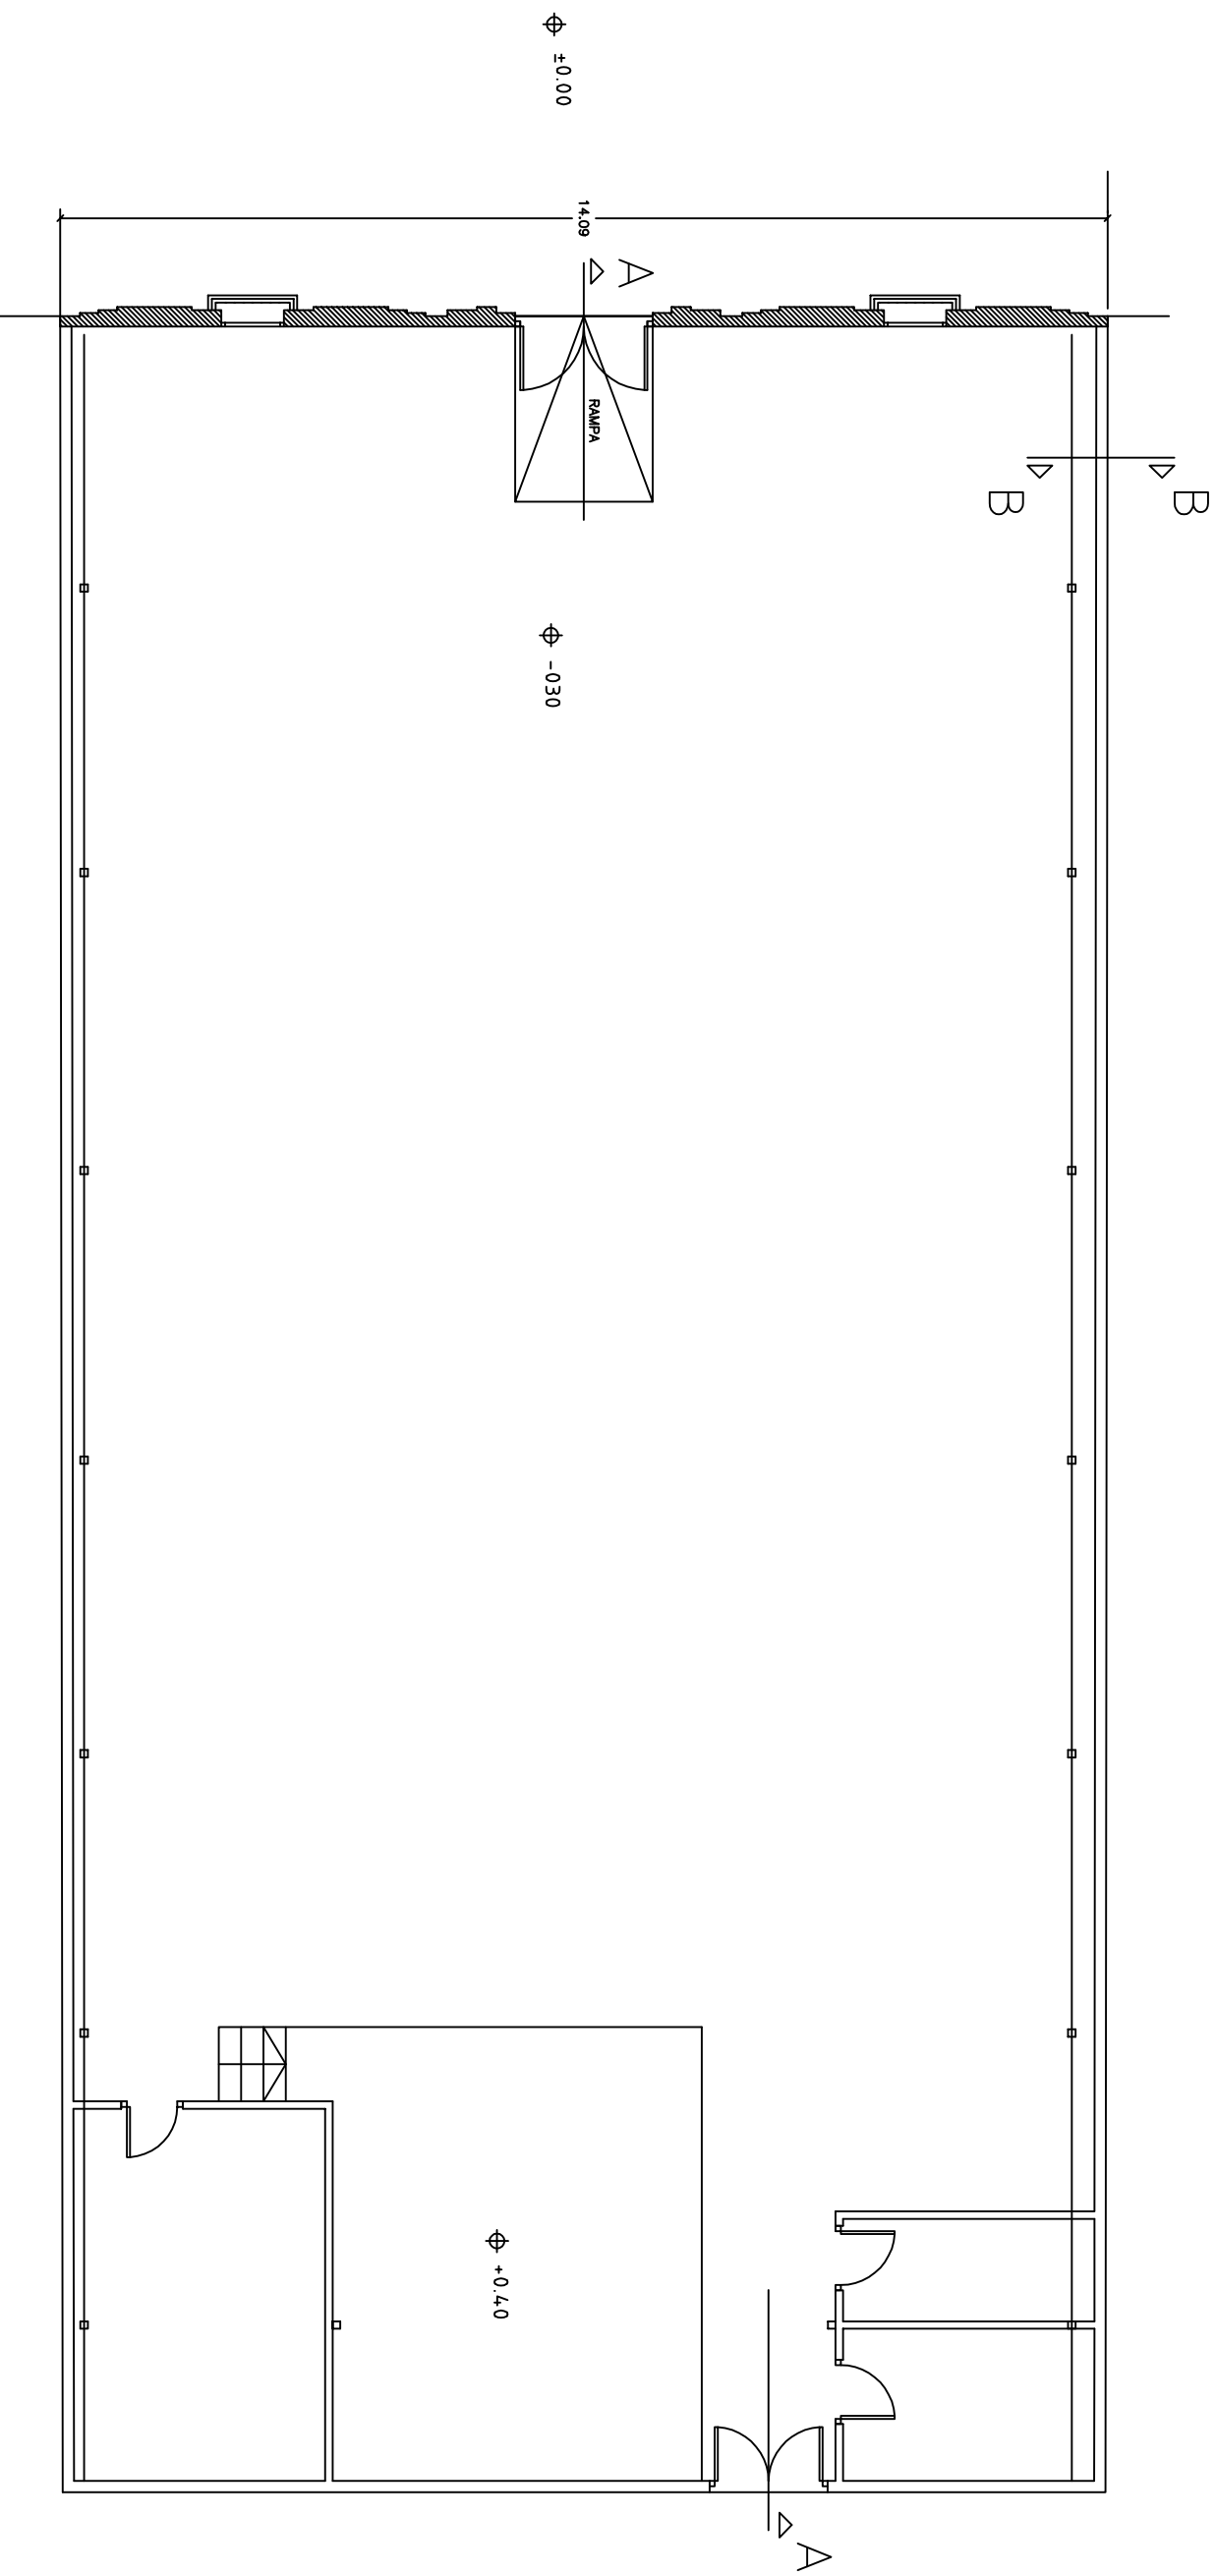

PLANTA

CASETA DE LA TERCERA EDAD

ESCALA 1:100